


Graag een foto('s) meesturen

LIMAR
dé verstelbare melkputvloer

Datum: _____
 dealer: _____
 Gemeten door: _____

Klantnaam: _____
Adres: _____
PC Plaats: _____
Tel. nummer: _____
Bijzonderheden: _____
 Slanglengte (standaard 5 meter)
 Hand / Electro pomp?
 Afgesproken putdiepte ?
 Tussen en

Oppervlakte maten:	
A=	
B=	
C=	
D=	
E=	
F=	
G=	
Putdiepte maten:	
J=	
K=	
L=	
M=	
N=	
O=	
P=	

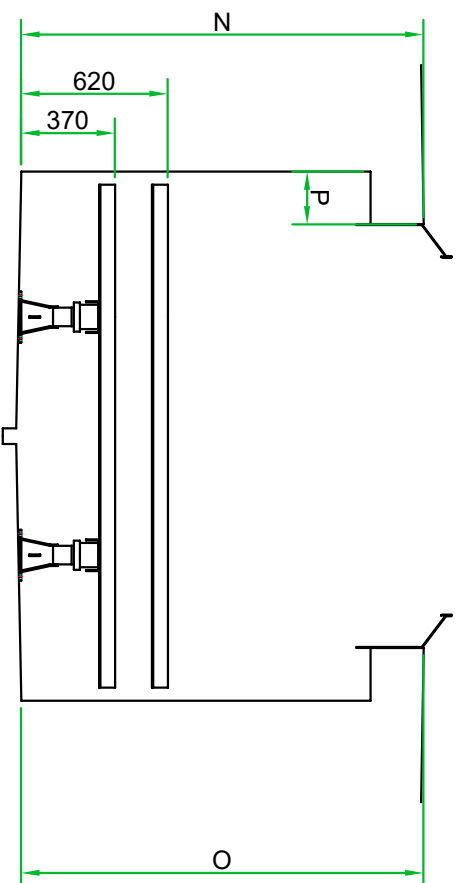

APPARATENBOUW & CONSTRUCTIEBEDRIJF



DEDDEN BV

Willemsoord | Tel. 0921 588 785

www.deddenbv.nl

Opdrachtgever:

.....

Omschrijving:

Immeetformulier LIMAR in rechte put

LOCATIE TEKENING: Y:\aa nieuwe en aangepaste tekeningen per 2019\LIMAR\dealer immeetformulier Rechte put.dwg

GETEKEND DOOR HHS

DATUM UITGIFTE 19-11-'19

REVISIE DOOR

REVISIE D.D.

FORMAAT A4

SCHAAL 1:65

TEKENINGNUMMER 052001