


Datum: _____
 dealer: _____
 Gemeten door: _____
 klantnaam: _____

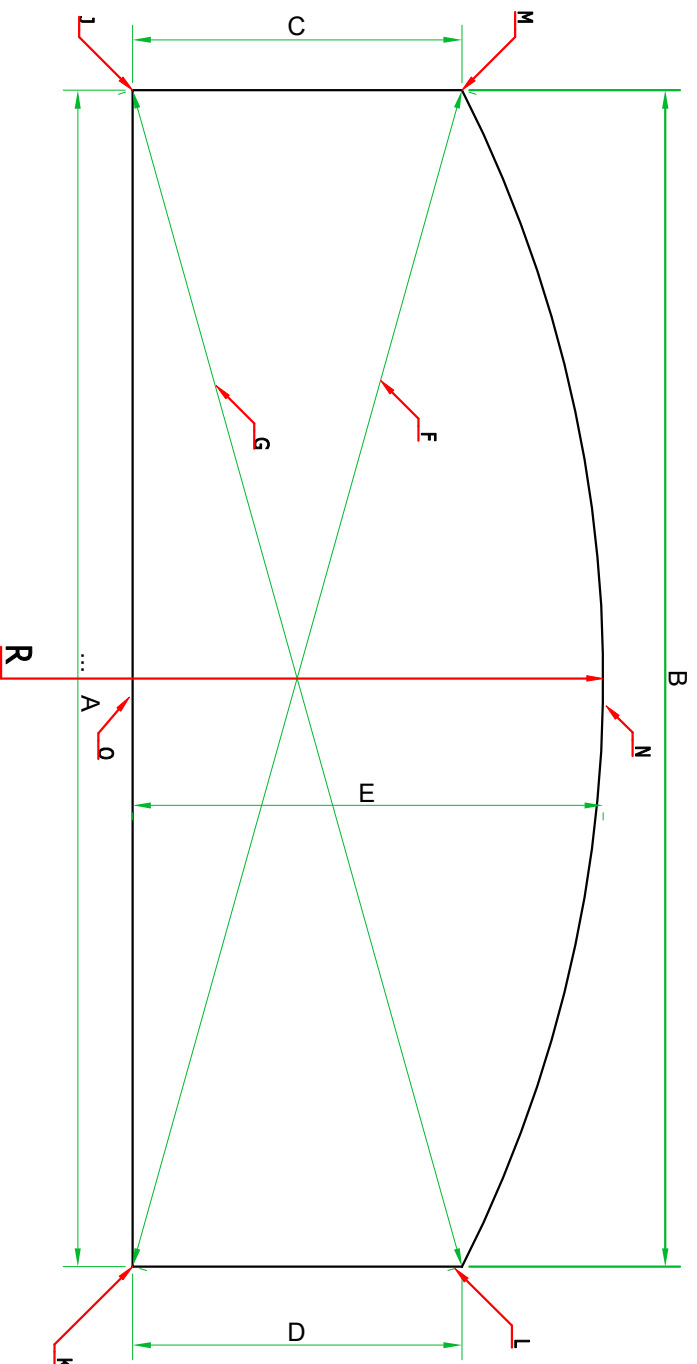

Graag een foto('s) meesturen

Bijzonderheden:

Pomp aan C of D kant

Slanglengte (standaard 5 meter)

Hand / Electro pomp?


Verstelbaarheid (-15 / +10 cm?)

Oppervlakte maten:

A= _____
 B= _____
 C= _____
 D= _____
 E= _____
 F= _____
 G= _____
 R= _____

Putdiepte maten:

J= _____
 K= _____
 L= _____
 M= _____
 N= _____
 O= _____

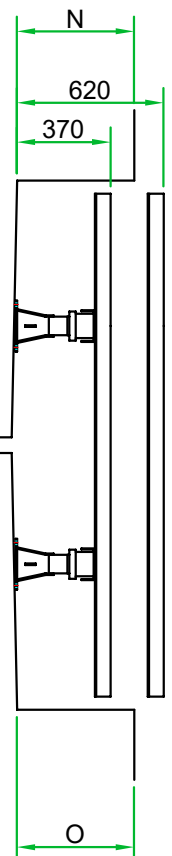

APPARATENBOUW & CONSTRUCTIEBEDRIJF



DEDDEN BV

Willemsoord | Tel. 0521 588 785 | www.deddenbv.nl

Opdrachtgever:

Omschrijving:

Immeetformulier LIMAR Binnenmelker

LOCATIE TEKENING: Y:\aa nieuwe en aangepaste tekeningen per 2019\LIMAR\dealer immeetformulier Binnenmelker.dwg

GETEKEND DOOR HHS | DATUM UITGIFTE 19-11-'19 | REVISIE DOOR | REVISIE D.D. | FORMAAT A4 | SCHAAL 1:65 | TEKENINGNUMMER 052001