


# Standaard Vloermontage

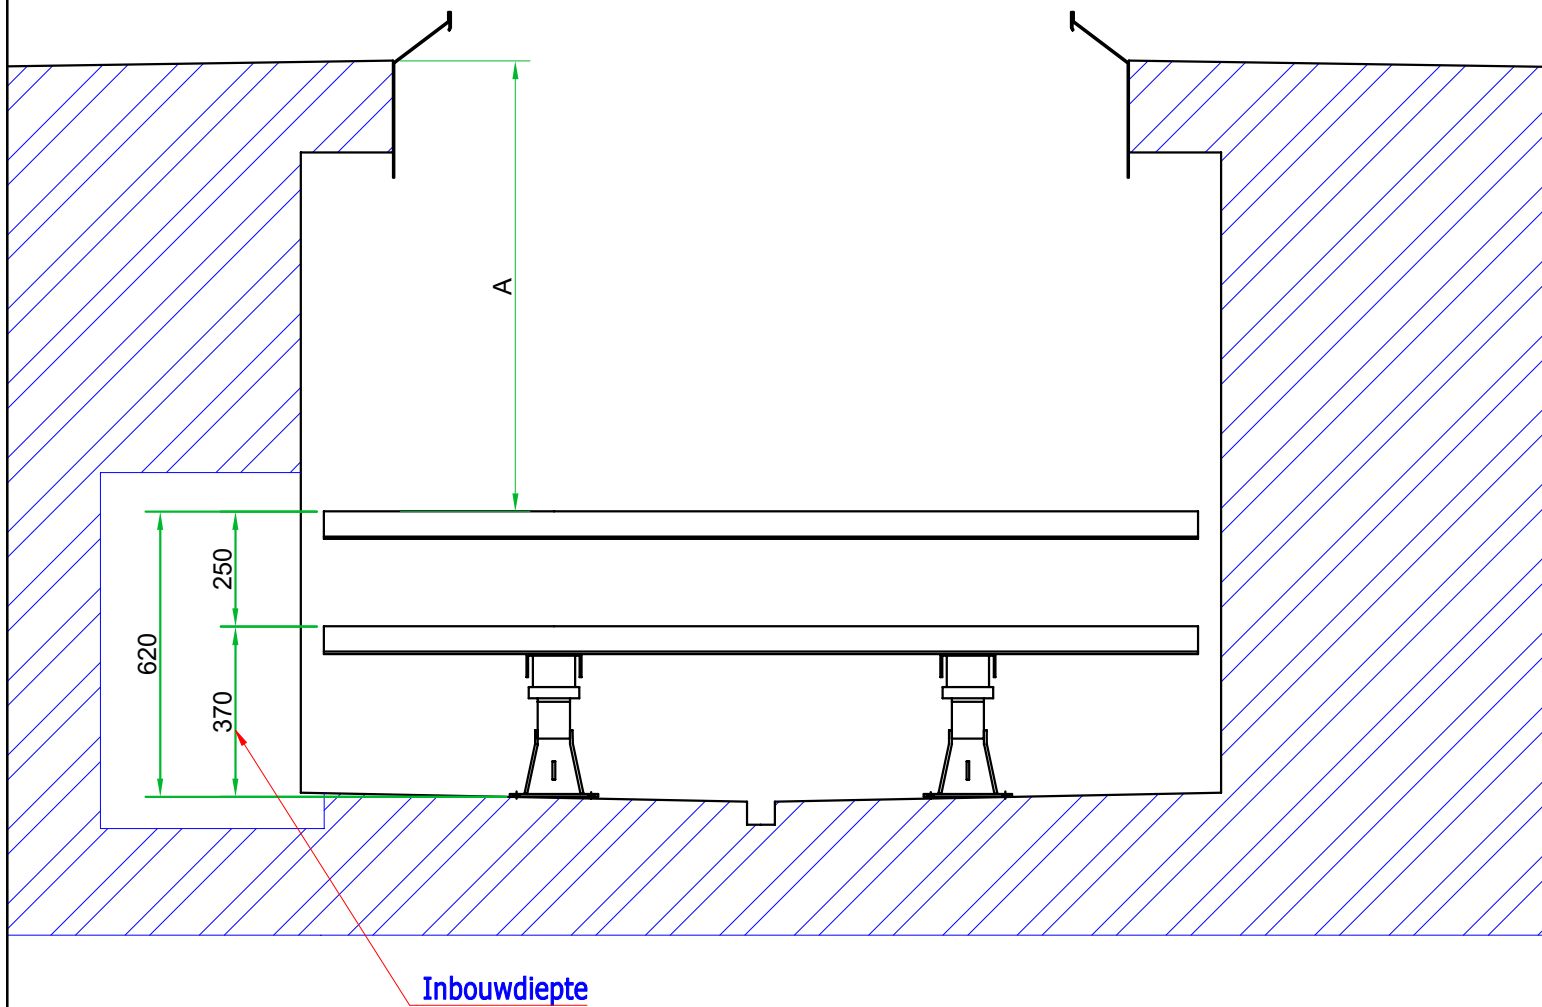

370mm is de maat van bovenkant roosters tot onderkant voet in de onderste stand



APPARATENBOUW & CONSTRUCTIEBEDRIJF

**DEDDEN**BV

Willemsoord | Tel. 0521 588 785 | www.deddenbv.nl

Opdrachtgever:

XXX

Omschrijving:

Doorsnede LIMAR vloer, op de putvloer

LOCATIE TEKENING: Y:\aa nieuwe en aangepaste tekeningen per 2019\LIMAR\doorsnede LIMAR.dwg

GETEKEND DOOR	DATUM UITGIFTE	REVISIE DOOR	REVISIE D.D.	FORMAAT	SCHAAL	TEKENINGNUMMER
HHS	19-11-'19			A4		053001